


Lot 25 Botspern

Plan de situation

Echelle 5 m 10 m

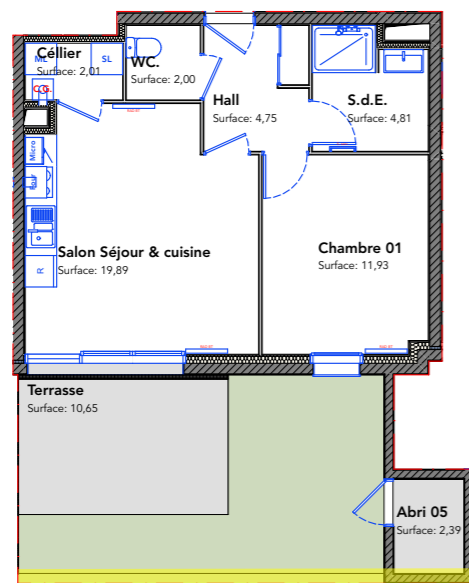


Plan de Propriété

Echelle 1 m 5 m

Surface habitable	
Salon séjour & cuisine	19,89
Chambre 01	11,93
Salle d'eau	4,81
Hall	4,75
WC	2,00
Céllier	2,01


Total	45,39
--------------	--------------

Jardin	17,34
Terrasse	10,65
Abri	2,39

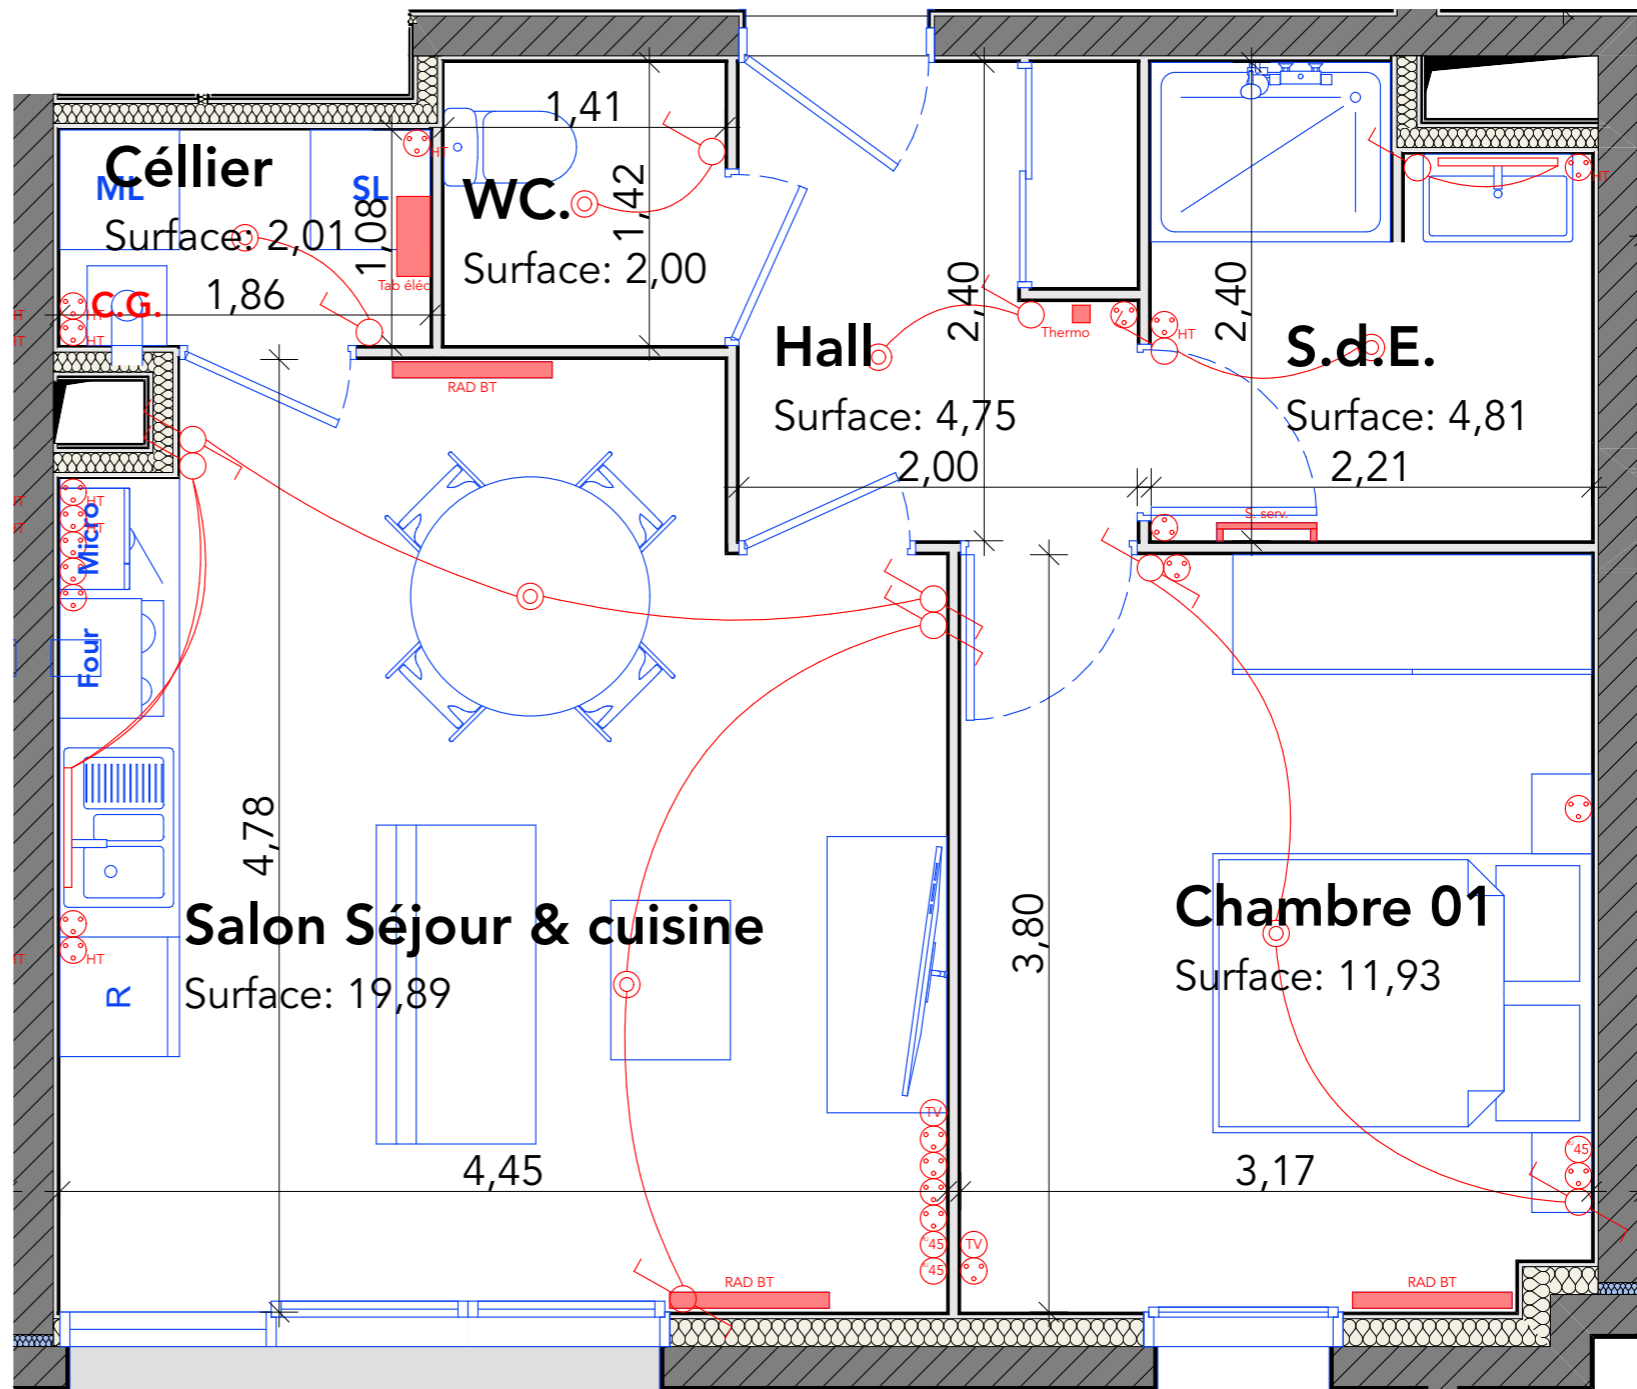

Plan de l'appartement 01.00.02

Echelle 1 m 5 m

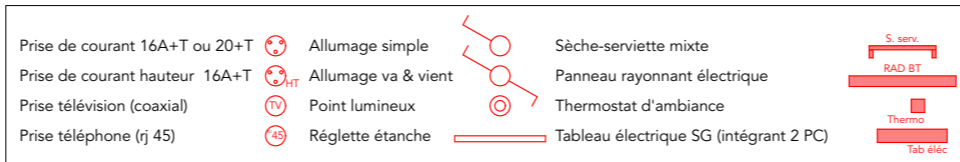

Nota : Des modifications sont susceptibles d'être apportées à ce plan en fonction des nécessités techniques de la réalisation, tant en ce qui concerne les dimensions libres que les équipements. Les surfaces indiquées sont approximatives. Les retombées, soffites, faux plafonds canalisations ainsi que l'emplacement des équipements sont figurés à titre indicatif. Le mobilier et les plans de travail sont représentés à titre indicatif - voir les limites des prestations dans le descriptif de vente.