

Lot 25 Botsporn

Plan de situation


Echelle 5 m 10 m



Plan de Propriété

Echelle 1 m 5 m

Surface habitable	
Salon séjour & cuisine	25,75
Chambre 01	10,00
Chambre 02	10,07
Chambre 03	12,75
Salle d'eau	4,58
Salle de bains	3,61
Hall	3,36
Dégagement	8,37
WC	2,04
Céliier	3,93
Total	84,46
Terrasse	12,79

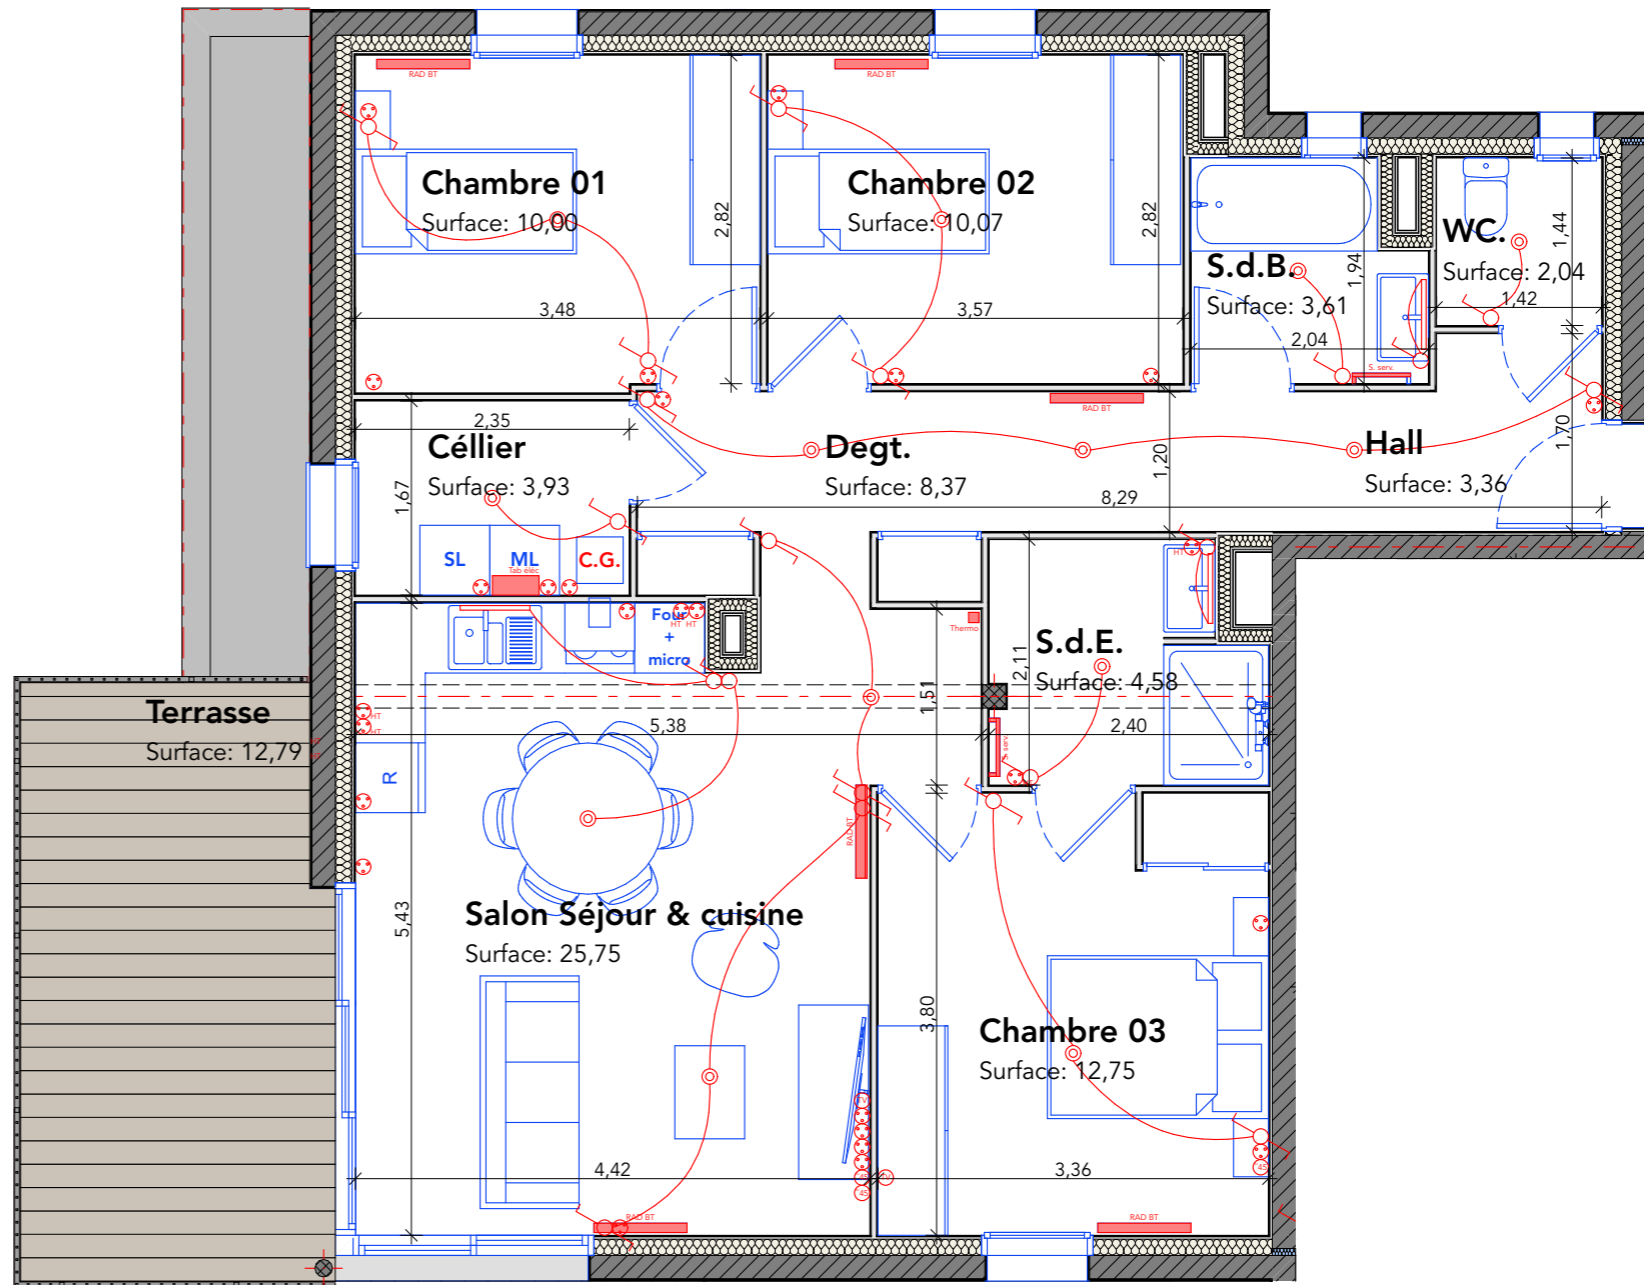

Plan de l'appartement 01.02.04

Echelle 5 m 10 m

Prise de courant 16A+T ou 20+T	⊕	Allumage simple	⊕	Sèche-serviette mixte	S. serv.
Prise de courant hauteur 16A+T	⊕ _{HT}	Allumage va & vient	⊕	Panneau rayonnant électrique	RAD BT
Prise télévision (coaxial)	TV	Point lumineux	⊕	Thermostat d'ambiance	Thermo
Prise téléphone (rj 45)	⊕	Réglette étanche	⊕	Tableau électrique SG (intégrant 2 PC)	Tab élec.

Nota : Des modifications sont susceptibles d'être apportées à ce plan en fonction des nécessités techniques de la réalisation, tant en ce qui concerne les dimensions libres que les équipements. Les surfaces indiquées sont approximatives. Les retombées, soffites, faux plafonds canalisations ainsi que l'emplacement des équipements sont figurés à titre indicatif. Le mobilier et les plans de travail sont représentés à titre indicatif - voir les limites des prestations dans le descriptif de vente.